


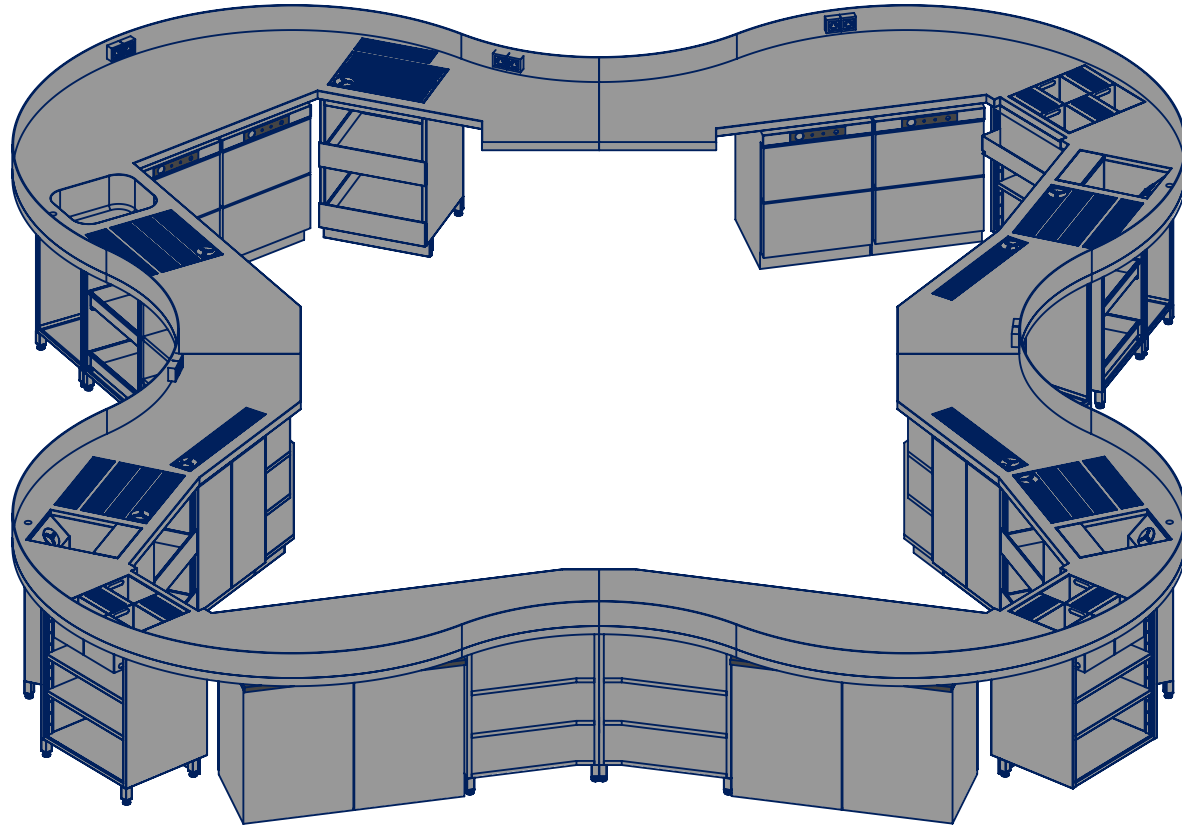


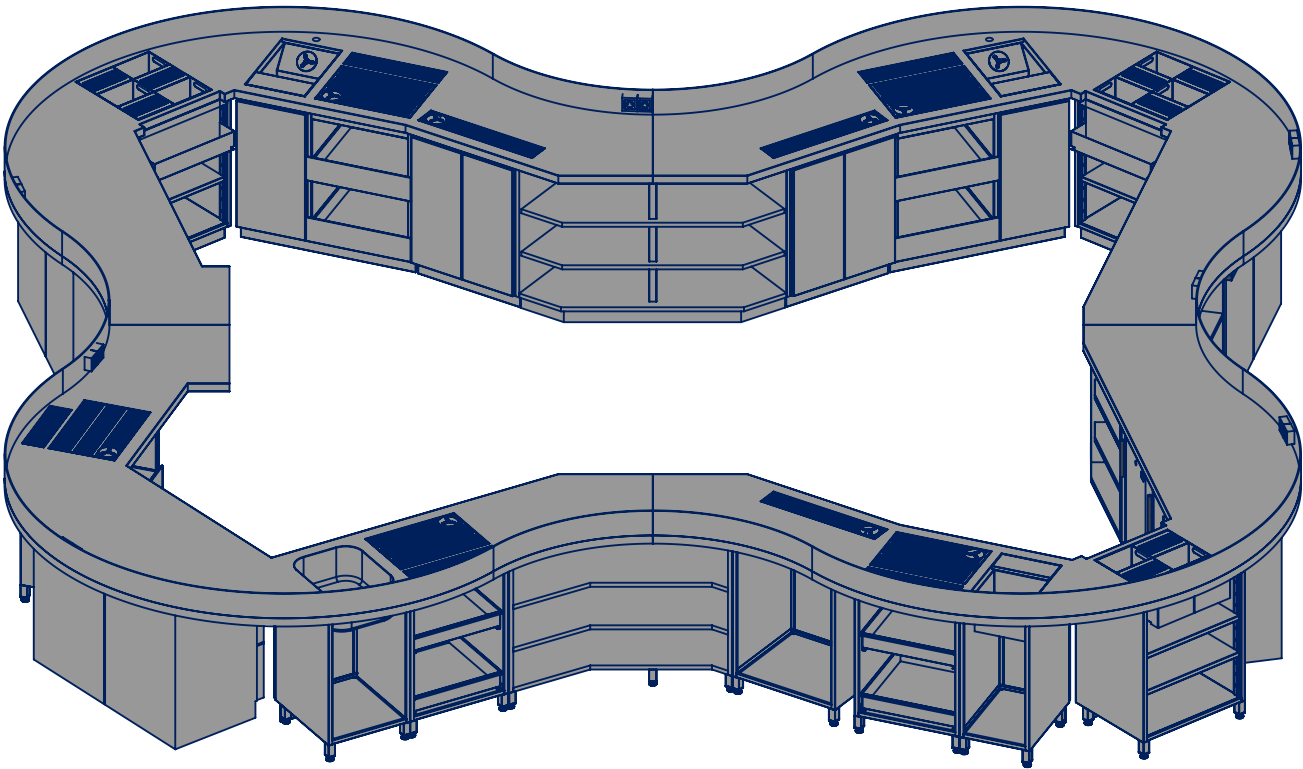


	JG GASTRO		
	NAZWA		
	NUMER RYSUNKU: BAR ZAWIERCIE		
	MATERIAŁ		
	MASA:		
NARYSOWAŁ:	M.Korzeniowski		
DATA:	24.08.2025		
		SKALA 1:40	A3 1 / 3

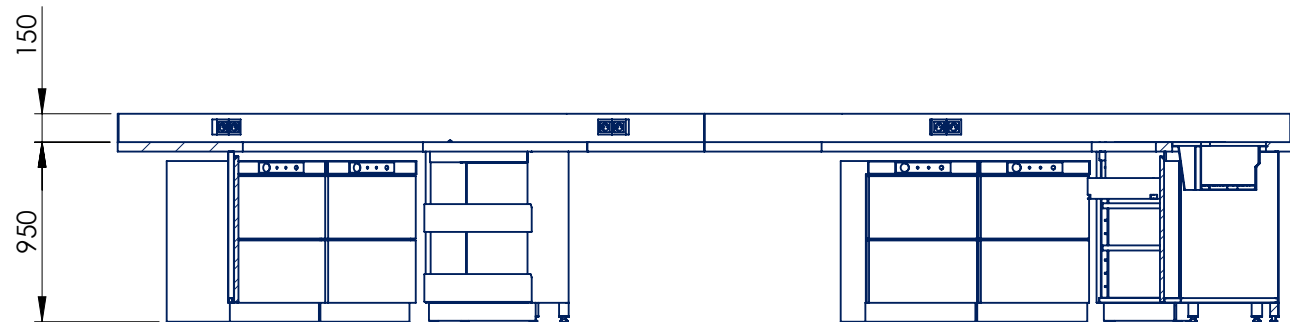


SECTION A-A

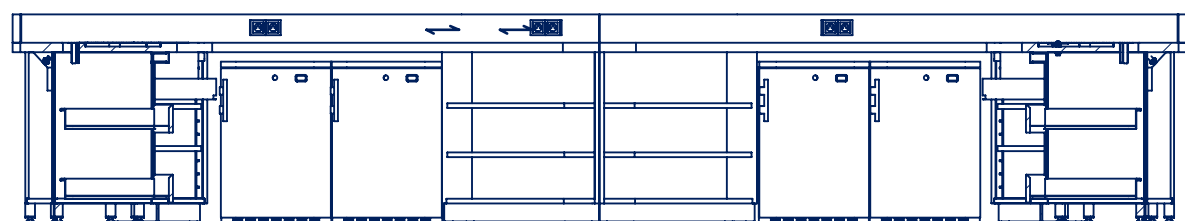



SECTION B-B

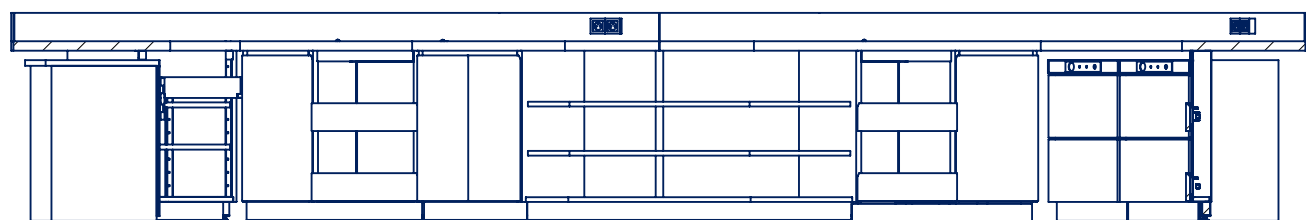

SECTION C-C

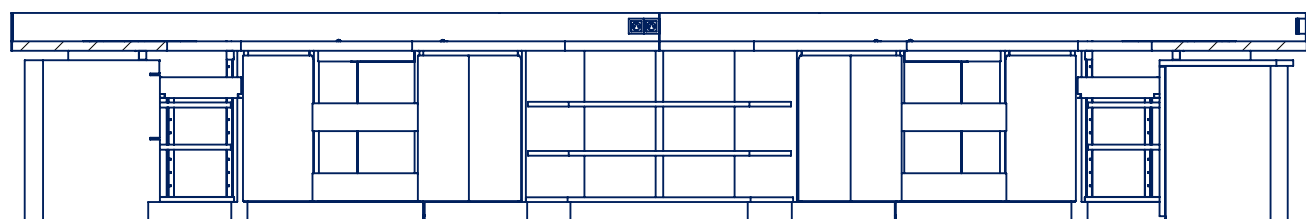

SECTION D-D

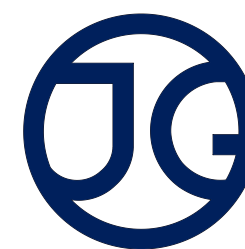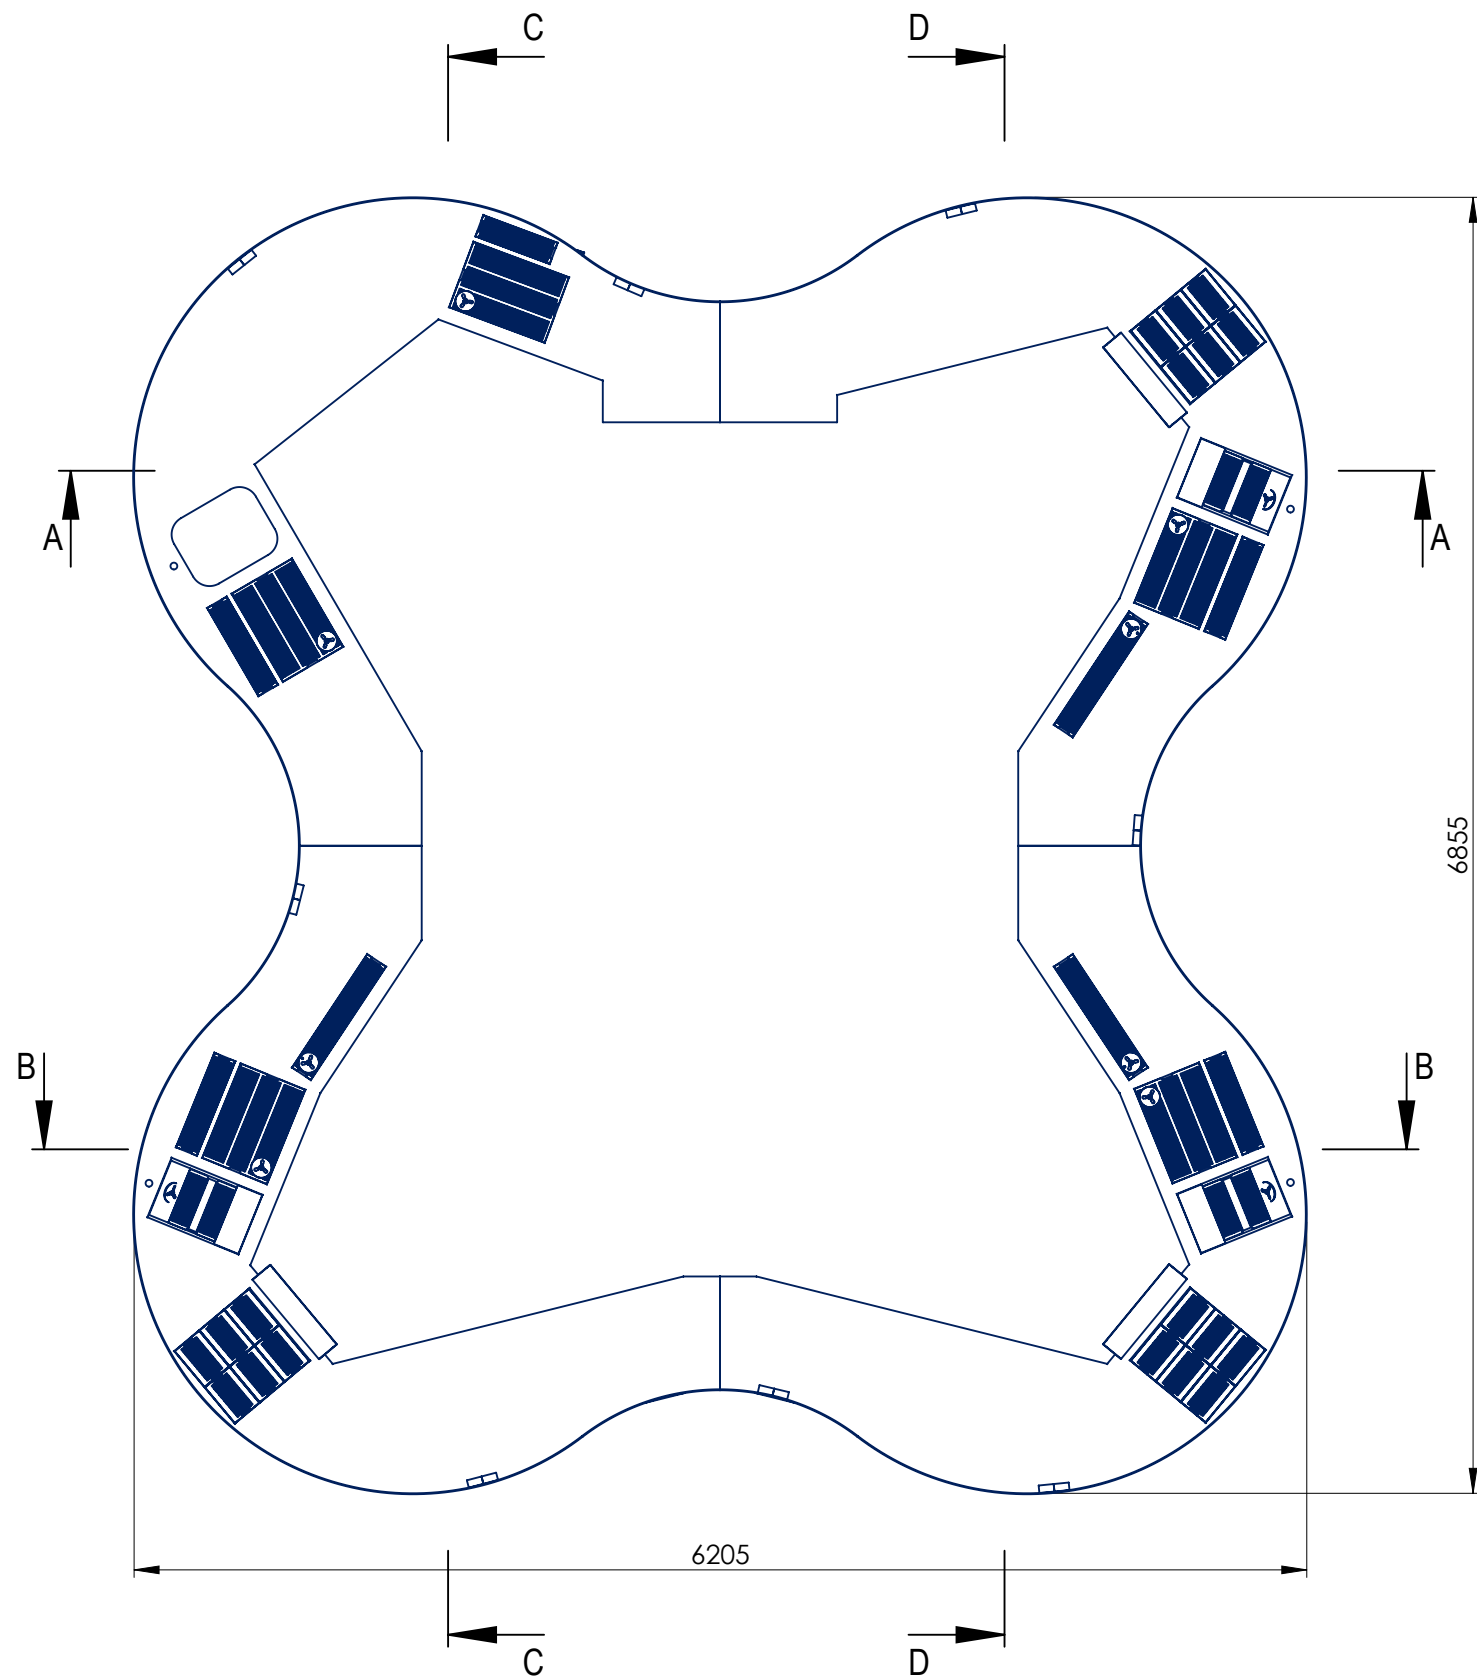

JG GASTRO

NAZWA

NUMER RYSUNKU:
BAR ZAWIERCIE

MATERIAŁ

MASA:






NARYSOWAŁ: M.Korzeniowski

DATA: 24.08.2025



SKALA
1:40

A3
2 / 3

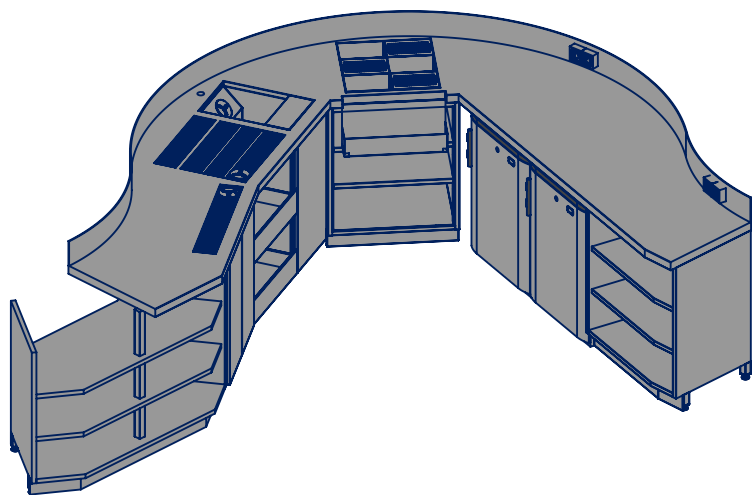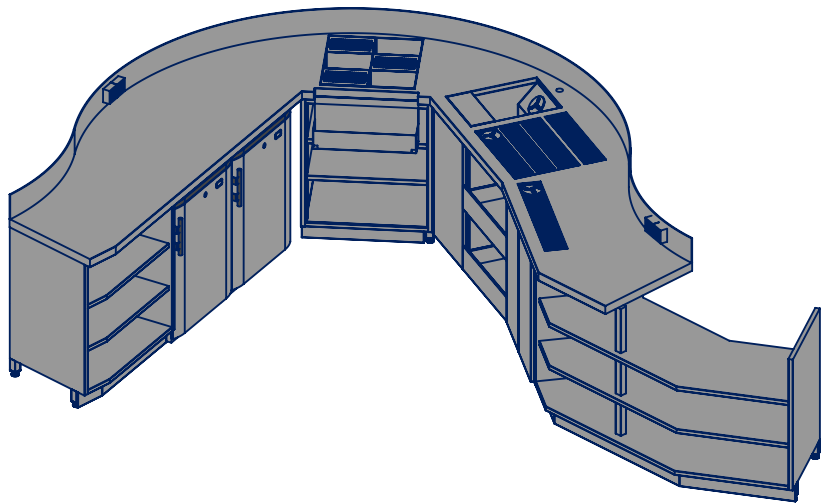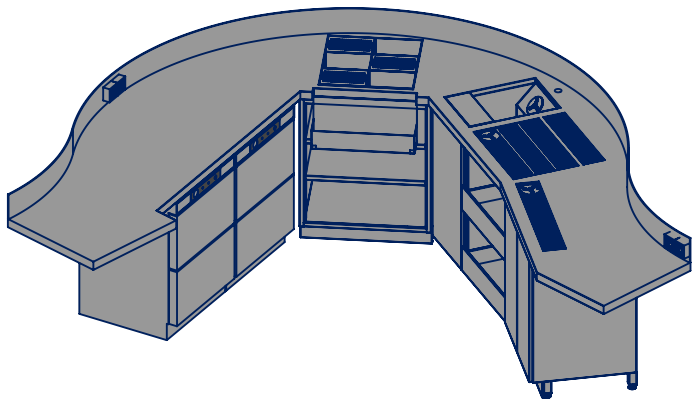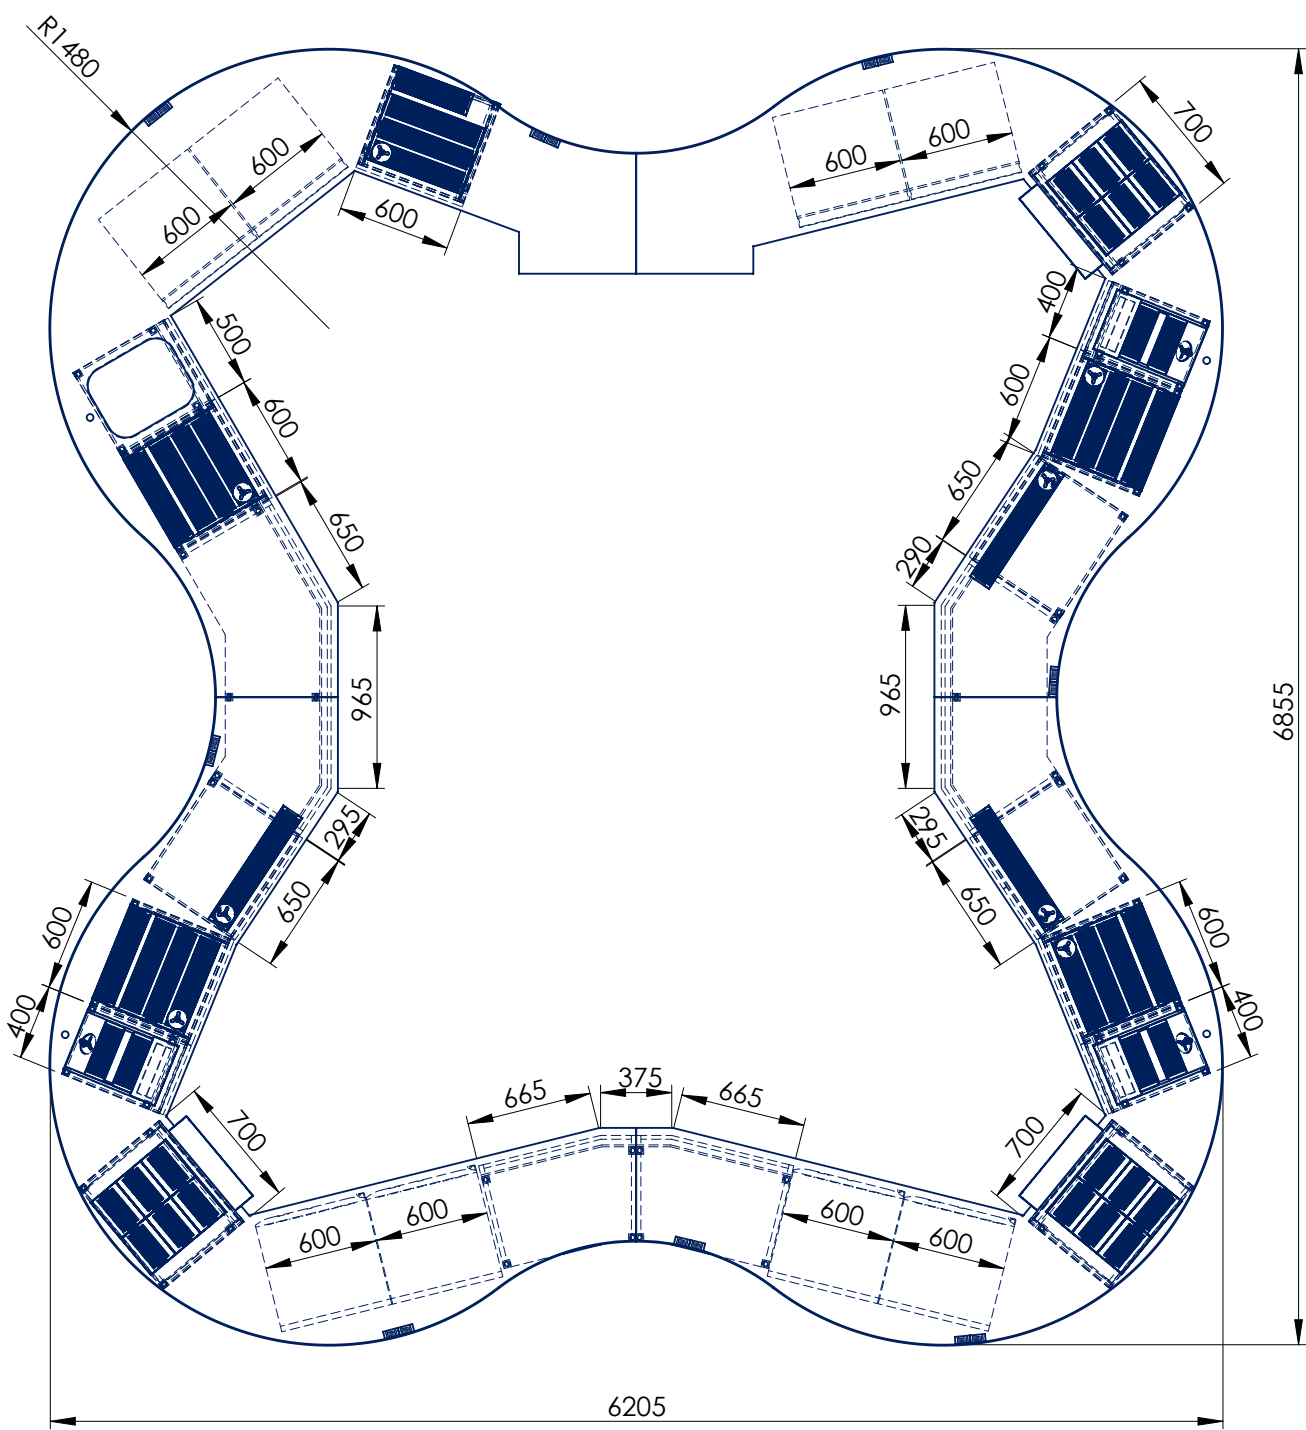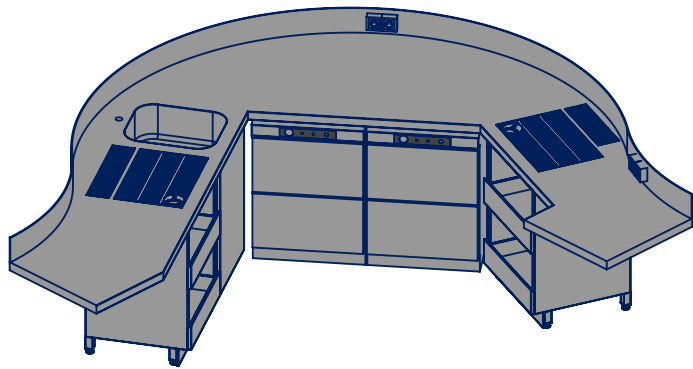

	JG GASTRO		
	NAZWA		
	NUMER RYSUNKU: BAR ZAWIERCIE		
	MATERIAŁ		
	MASA:		
NARYSOWAŁ:	M.Korzeniowski		SKALA
DATA:	24.08.2025		 1:40
			A3 3 / 3